



ПОЭТАЖНЫЙ ПЛАН

2 ЭТАЖ

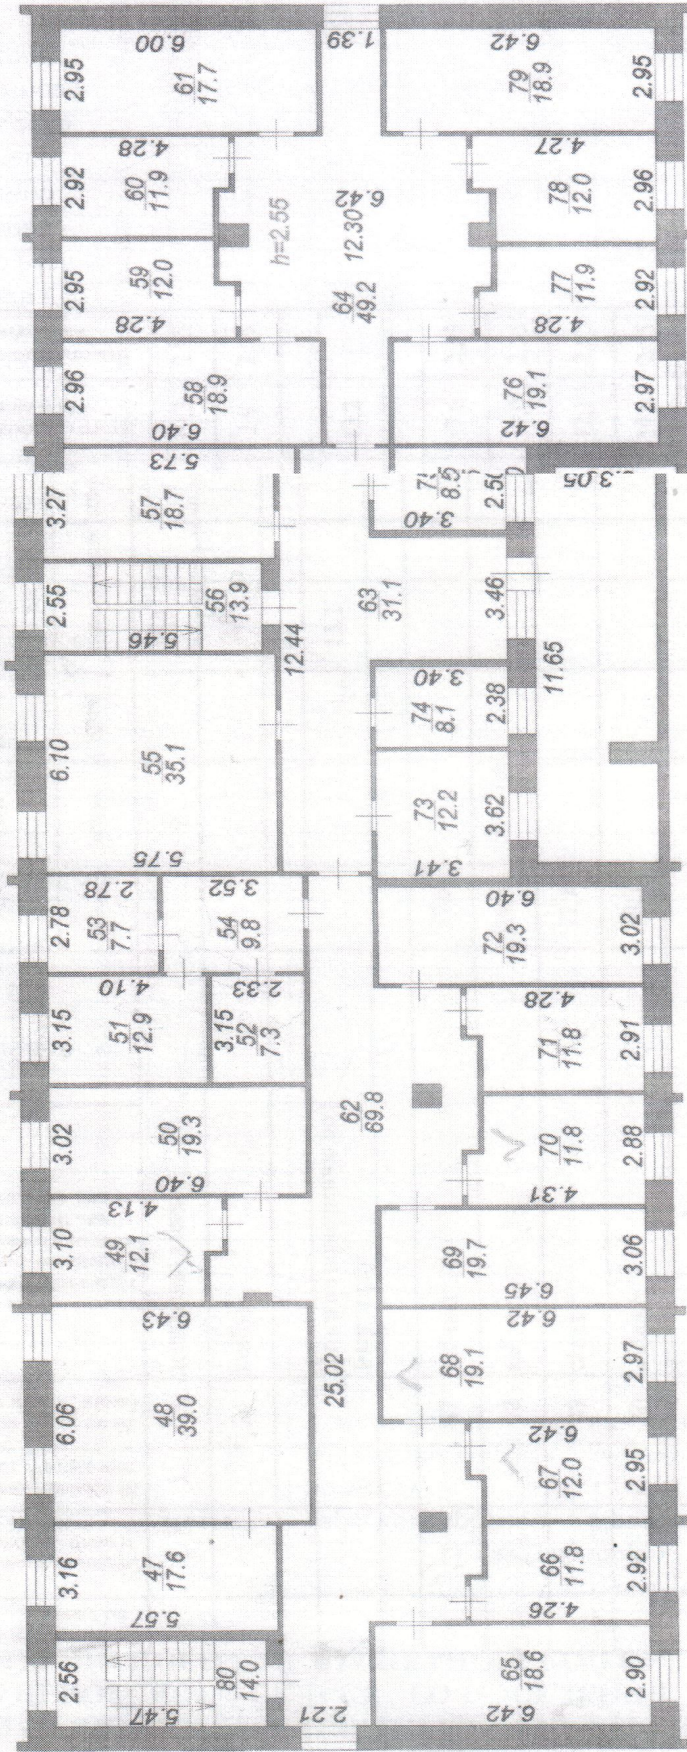

1 ЭТАЖ

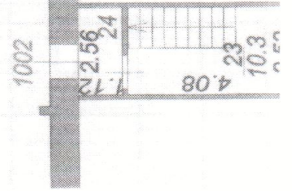

Лист N 1	Ивановский филиал ФГУП "Ростехинвентаризация- Федеральное БТИ"	Поряд. N 1641
Дата 06.12.2012г	Исполнитель Атакурбанова Л.Б.	Масштаб Схема
Ф.И.О. Атакурбанова Л.Б.	подразий план здания Ивановская обл., Ильинский р., с. Аньково, ул. Строительная, д. 3, пом 1002	Подпись <i>Л.Б. Атакурбанова</i>